OMGEVINGSVERGUNNINGSAANVRAAG

GROENSTRAAT

PROVINCIE

Vlaams-Brabant

LIGGING

Merchtem (Peizegem)

Groenstraat

Merchtem 1ste afdeling sectie B, nrs. 120H - 120K - 120L - 120M - 120N - 120P

OPDRACHTGEVER

Woonmaatschappij Providentia bv

VLABINVEST WONEN EN ZORG VLAAMS-BRABANT

INHOUD

BEPLANTINGSPLAN

INDEX	DATUM	OMSCHRIJVING
1	-	-
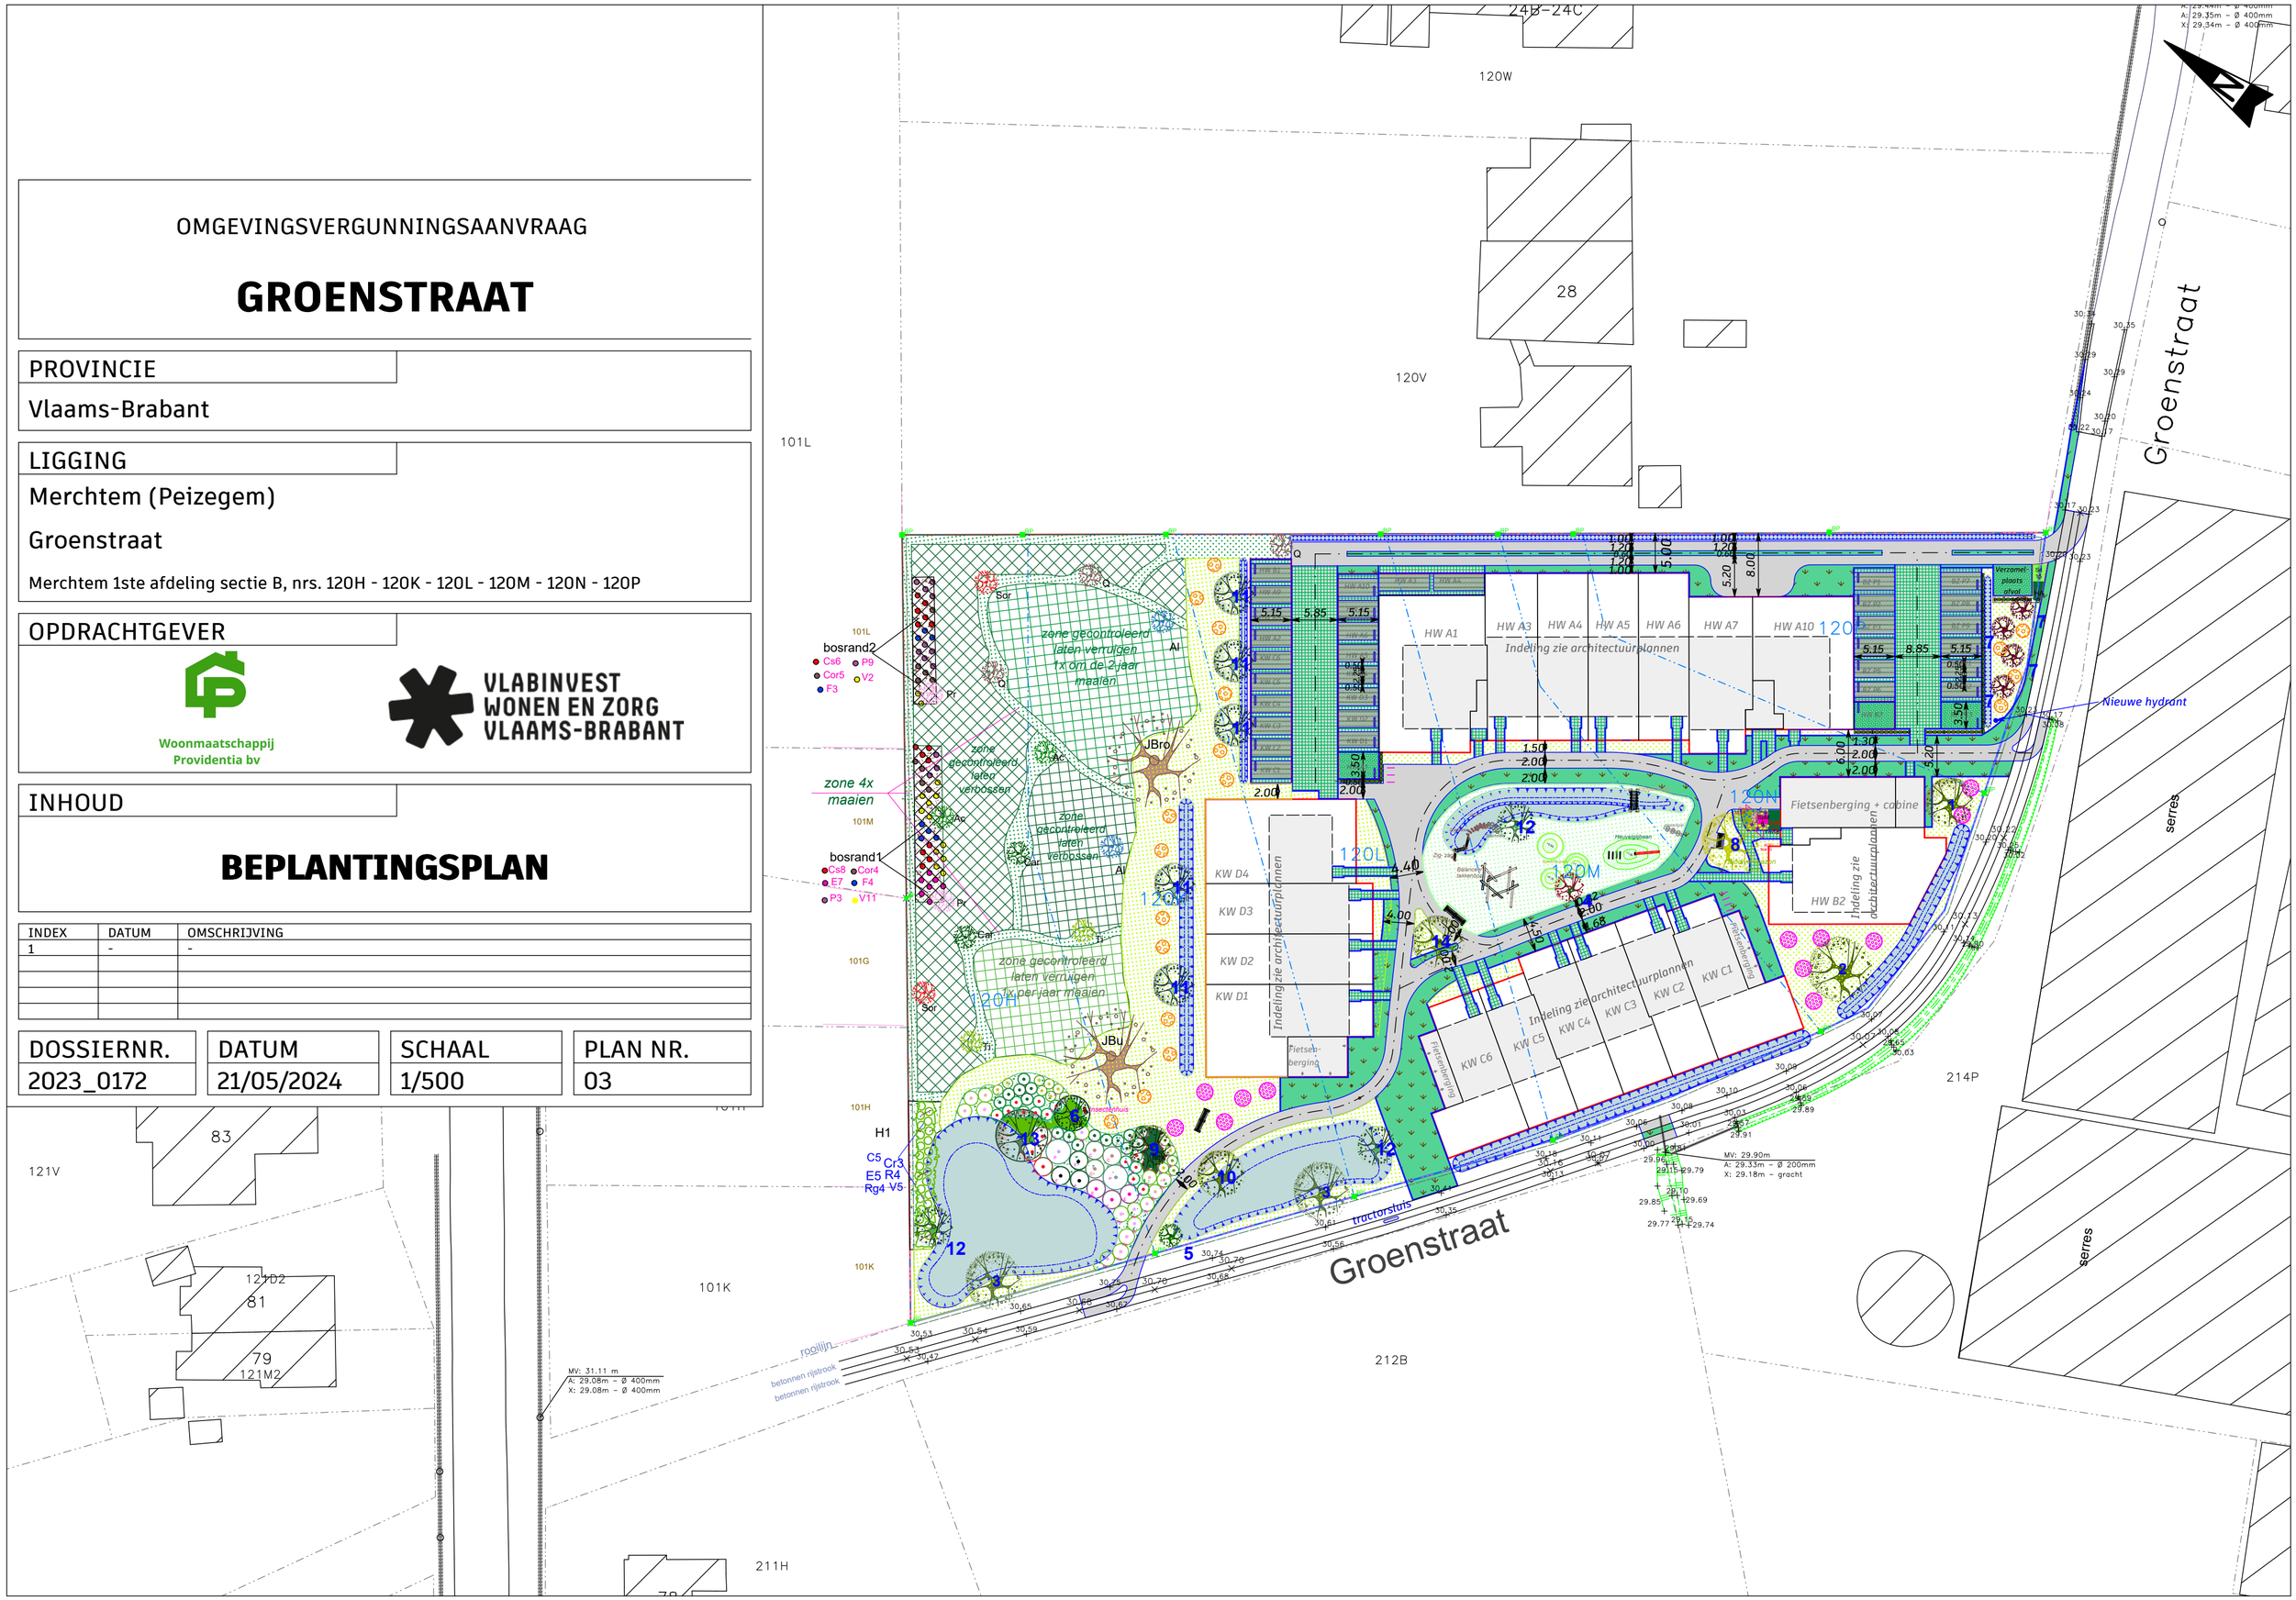
DOSSIERNR.	DATUM	SCHAAL	PLAN NR.
2023_0172	21/05/2024	1/500	03